



ΕΦΗΜΕΡΙΣ ΤΗΣ ΚΥΒΕΡΝΗΣΕΩΣ

ΤΗΣ ΕΛΛΗΝΙΚΗΣ ΔΗΜΟΚΡΑΤΙΑΣ

ΤΕΥΧΟΣ ΤΕΤΑΡΤΟ **Αρ. Φύλλου 642**

23 Ιουνίου 2003

ΠΕΡΙΕΧΟΜΕΝΑ

ΑΠΟΦΑΣΕΙΣ

ΑΠΟΦΑΣΕΙΣ

Αριθ. 874 (1)

Έγκριση Τοπικού Ρυμοτομικού Σχεδίου στην περιοχή εντός των ορίων οικισμού του Δημοτικού Διαμερίσματος Περάσματος, Δήμου Περάσματος (Ν. Φλώρινας) για τον καθορισμό χώρου ανέγερσης Δημαρχείου και καθορισμός όρων και περιορισμών δόμησης αυτού.

Η ΓΕΝΙΚΗ ΓΡΑΜΜΑΤΕΑΣ
ΠΕΡΙΦΕΡΕΙΑΣ ΔΥΤΙΚΗΣ ΜΑΚΕΔΟΝΙΑΣ

Έχοντας υπόψη:

1. Το Ν.Δ. 17.7.23 (Α΄ 223) περί «σχεδίων πόλεων, κωμών κ.λ.π.», όπως μεταγενέστερα τροποποιήθηκε και συμπληρώθηκε.

2. Το Ν. 3200/55, άρθρο 8 περί «διοικητικής αποκεντρώσεως».

3. Το Ν. 1337/83 (ΦΕΚ 33 Α΄/14.3.83) περί «επέκτασης των πολεοδομικών σχεδίων, οικιστική ανάπτυξη και σχετικές ρυθμίσεις», άρθρο 26.

4. Το Ν. 1512/85 (ΦΕΚ 4 Α΄/11.1.85) περί «Τροποποίηση και συμπλήρωση πολεοδομικών διατάξεων κλπ».

5. Το Ν. 1577/85 (ΦΕΚ 210 Α΄/18.12.86) περί «Γενικού Οικοδομικού Κανονισμού», όπως αυτός τροποποιήθηκε με το Ν. 2831/2000 (ΦΕΚ 140 Α΄/13.6.2000).

6. Το Π.Δ. 20/30.8.85 (ΦΕΚ 414 Δ΄/20.8.85) περί «Πολεοδόμησης και επέκτασης οικισμών της χώρας μέχρι 2000 κατοίκων και τροποποίηση του από 24.4.1985 Π.Δ/τος (ΦΕΚ 181 Δ')», άρθρο 2 παρ. 3.

7. Το Π.Δ. 24.4.85 (ΦΕΚ 181 Δ΄/3.5.85) περί «Τρόπου καθορισμού ορίων οικισμών της χώρας μέχρι 2000 κατοίκους, κατηγορίες αυτών και καθορισμός όρων και περιορισμών δόμησης τους».

8. Το Π.Δ. 14.2.87 (ΦΕΚ 133 Δ΄/23.2.87) περί «Τροποποίηση των από 24.4.85 «Τρόπος καθορισμού ορίων οικισμών της χώρας μέχρι 2000 κατοίκους, κατηγορίες αυτών και καθορισμός όρων και περιορισμών δόμησης τους» (ΦΕΚ 181Δ΄) και από 20.8.85 «Πολεοδόμηση και επέκταση οικισμών της χώρας μέχρι 2000 κατοίκους και τροποποίηση του από 24.4.85 Π.Δ/τος» (ΦΕΚ 414/Δ)».

9. Το Π.Δ. 51/1987 (ΦΕΚ 26 Α΄/6.3.87) για τον «καθορισμό των περιφερειών της χώρας κλπ».

10. Το Π.Δ. 25.4.89 (ΦΕΚ 293 Δ΄/16.5.89) περί «Τροποποίηση του από 24.4.85 Π.Δ/τος «Τρόπος καθορισμού ορίων οικισμών της χώρας μέχρι 2000 κατοίκους, κατηγορίες αυτών και καθορισμός όρων και περιορισμών δόμησης τους» (ΦΕΚ 181Δ΄)», άρθρο 1, παρ.3, εδ.6α, 6β.

11. Το Ν. 2508/97 (ΦΕΚ 124 Α΄/13.6.97) περί «Βιώσιμης οικιστικής ανάπτυξης των πόλεων και οικισμών της χώρας και άλλων διατάξεων», Άρθρο 19, παρ. 3 και 5.

12. Το Ν. 2503/97 (ΦΕΚ 107 Α΄/30.5.97) περί «Διοίκησης, Οργάνωσης, στελέχωσης της Περιφέρειας, ρύθμιση θεμάτων για την Τοπική Αυτοδιοίκηση και άλλων διατάξεων».

13. Το Ν. 2690/99 (ΦΕΚ 45 Α΄/9.3.99) περί «Κύρωσης του κώδικα διοικητικής διαδικασίας και άλλων διατάξεων».

14. Το Ν. 1892/90 (ΦΕΚ 101 Α΄/31.7.90) περί «εκσυγχρονισμού και της ανάπτυξης και άλλων διατάξεων», Άρθρο 98.

15. Το Ν. 1947/91 (ΦΕΚ 70 Α΄/14.5.91) περί «Απλούστευσης φορολογικών διαδικασιών και άλλων ρυθμίσεις», Άρθρο 27.

16. Το Ν. 2831/00 (ΦΕΚ 140 Α΄/13.06.00) περί «Τροποποίησης των διατάξεων του Ν. 1577/1985 «Γενικός Οικοδομικός Κανονισμός» και άλλων πολεοδομικών διατάξεων», άρθρο 29.

17. Το Ν. 3044/02 (ΦΕΚ 197 Α΄/27.08.02) περί «Μεταφοράς Συντελεστή Δόμησης και ρυθμίσεων άλλων θεμάτων αρμοδιότητας Υπουργείου Περιβάλλοντος, Χωροταξίας και Δημοσίων Έργων, Άρθρο 10.

18. Τη 869/25.2.86 (ΦΕΚ 727 Δ΄/12.3.86) απόφαση Νομάρχη Φλώρινας περί «Καθορισμού ορίων και όρων και περιορισμών δόμησης στους οικισμούς Περάσματος-Ιτιάς - Μανιακίου - Αχλάδας - Δροσοπηγής του Ν. Φλώρινας».

19. Τη 65/2001 απόφαση του Δημοτικού Συμβουλίου του Δήμου Περάσματος περί καθορισμού χώρου για την κατασκευή του νέου Δημαρχιακού καταστήματος.

20. Το ΑΡ/ΗΜ/485/50704/24.4.2003 έγγραφο της ΔΕΗ Α.Ε./ ΔΠΜ-Θ/ Περιοχής Φλώρινας.

21. Την από 5.5.2003 αιτιολογική έκθεση του Διπλ. Πολιτικού Μηχ/κού Αθανασίου Νικ. Λουκά.

22. Τις 3209/6.5.2003, 3524/23.5.2003, 3525/23.5.2003, 3526/23.5.2003 βεβαιώσεις του Δημάρχου Δήμου Περάσματος.

23. Το 1083/8.4.2003 έγγραφο της 11ης Εφορείας Βυζαντινών Αρχαιοτήτων.

24. Το 1704/6.5.2003 έγγραφο της ΙΖ' Εφορείας Προϊστορικών και Κλασσικών Αρχαιοτήτων.

25. Το 1588/6.5.2003 έγγραφο της Δ/νσης Δασών Φλώρινας Περ. Δυτ. Μακεδονίας.

26. Το 1138/26.5.2003 έγγραφο της Δ/νσης Τεχνικών Υπηρεσιών Ν.Α. Φλώρινας.

27. Το 762/29.5.2003 έγγραφο του Τμήματος Περιβαλλοντικού και Χωροταξικού Σχεδιασμού, Δ/νσης ΠΕΧΩ Περιφ. Δυτικής Μακεδονίας για περιβαλλοντική αδειοδότηση του έργου «Ανέγερση νέου Δημαρχείου Περάσματος» στο Δήμο Περάσματος Ν. Φλώρινας.

28. Τη θετική γνωμοδότηση της 6ης Συνεδρίασης/ Θέμα 2ο στις 5.6.2003 του Περιφερειακού Συμβουλίου ΧΟΠ (Π.Σ.ΧΟΠ) Περιφέρειας Δυτ. Μακεδονίας.

29. Με το υπόψη τοπικό ρυμοτομικό σχέδιο στην περιοχή εντός των ορίων οικισμού του Δ.Δ. Περάσματος, Δήμου Περάσματος (Ν. Φλώρινας), για το οποίο υπάρχει σοβαρή πολεοδομική ανάγκη, που υπαγορεύει την ως άνω πολεοδομική ρύθμιση θεωρείται ότι:

1. η υπόψη πολεοδομική παρέμβαση, η δημιουργία Χώρου Δημαρχείου, αποσκοπεί στην πολεοδομική ρύθμιση και βελτίωση τμήματος του οικισμού, η φύση δε και το είδος της παρέμβασης δεν πρόκειται σε καμία περίπτωση να προκαλέσουν δυσμενείς επιπτώσεις στο περιβάλλον. Οι επιπτώσεις εκτιμάται ότι θα είναι θετικές αφού η βελτίωση της ρυμοτομίας του οικισμού θα έχει ως αποτέλεσμα την καλύτερη διευθέτηση του χώρου.

2. η προτεινόμενη χρήση του χώρου δεν είναι ασυμβίβαστη με τις λοιπές χρήσεις στη γειτονιά, το ευρύτερο περιβάλλον και το χαρακτήρα της περιοχής. Η διαμόρφωση του εδάφους δεν παρουσιάζει χαρακτηριστικά που παρεμποδίζουν την ανάπτυξη των προτεινόμενων εγκαταστάσεων (π.χ. έντονες υψομετρικές διαφορές, ρέματα κλπ).

3. γενικά στην εν λόγω πρόταση, πρυτανεύει η αρχή της κοινής ωφέλειας σε συνδυασμό με τη βελτίωση των πολεοδομικών συνθηκών της πόλης και το σεβασμό στο περιβάλλον.

30. Το γεγονός ότι από τις κανονιστικές διατάξεις της απόφασης δεν προκαλείται δαπάνη σε βάρος του κρατικού προϋπολογισμού και του οικείου Ο.Τ.Α., αποφασίζουμε:

Την έγκριση τοπικού ρυμοτομικού σχεδίου στην περιοχή εντός ορίων του οικισμού του Δ.Δ. Περάσματος, Δήμου Περάσματος (Ν. Φλώρινας):

Άρθρο 1
Δημιουργία:

α) οικοδομικού τετραγώνου, που χαρακτηρίζεται Χώρος Δημαρχείου,

β) οδών, πεζοδρόμων, όπως οι ρυθμίσεις αυτές φαίνονται στο από Μάρτιος 2003 σχετικό πρωτότυπο διάγραμμα του Διπλ. Πολιτικού Μηχ/κού Αθανασίου Ν. Λουκά σε κλίμακα 1:200, που θεωρήθηκε την 5.6.2003 από τον Προϊστάμενο της Διεύθυνσης ΠΕ.ΧΩ. Δυτικής Μακεδονίας και που αντίτυπό του σε φωτοσμίκρυνση δημοσιεύεται με τη παρούσα απόφαση.

Άρθρο 2

Οι όροι και περιορισμοί δόμησης ορίζονται ως εξής:

α. Αρτιότητα

Εμβαδόν: 500τ.μ.

Πρόσωπο: 12μ.

β. Μέγιστο ποσοστό κάλυψης: 70%

γ. Δόμηση:

Επιτρεπόμενη Δόμηση σύμφωνα με το Π.Δ.14.2.87 (ΦΕΚ 133 Δ΄/23.2.87)

αρθ.1, παρ.2β εδ ββ και γα.

(100*1,6) + (100*0,80) + (100*0,6) + (Εοικ-300)*0,8

δ. Μέγιστο επιτρεπόμενο ύψος: 7,5μ.

ε. Πάνω από το μέγιστο επιτρεπόμενο ύψος επιτρέπεται η κατασκευή στέγης μέγιστου ύψους: 2,00μ.

ζ. Αριθμός ορόφων: 2

θ. Λοιποί όροι δόμησης κατά ΓΟΚ/85 όπως ισχύει.

Άρθρο 3

Πριν από την έναρξη των εκσκαπτικών εργασιών η αρμόδια Υπηρεσία οφείλει να ειδοποιήσει εγκαίρως την 11η Εφορεία Βυζαντινών Αρχαιοτήτων για την επίβλεψη αυτών.


Άρθρο 4

Η ισχύς της παρούσης απόφασης αρχίζει από τη δημοσίευση στην Εφημερίδα της Κυβερνήσεως.

Η απόφαση αυτή να δημοσιευθεί στην Εφημερίδα της Κυβερνήσεως.

Κοζάνη, 6 Ιουνίου 2003

Η Γενική Γραμματέας Περιφέρειας
ΜΑΡΙΑ ΣΚΡΑΦΝΑΚΗ

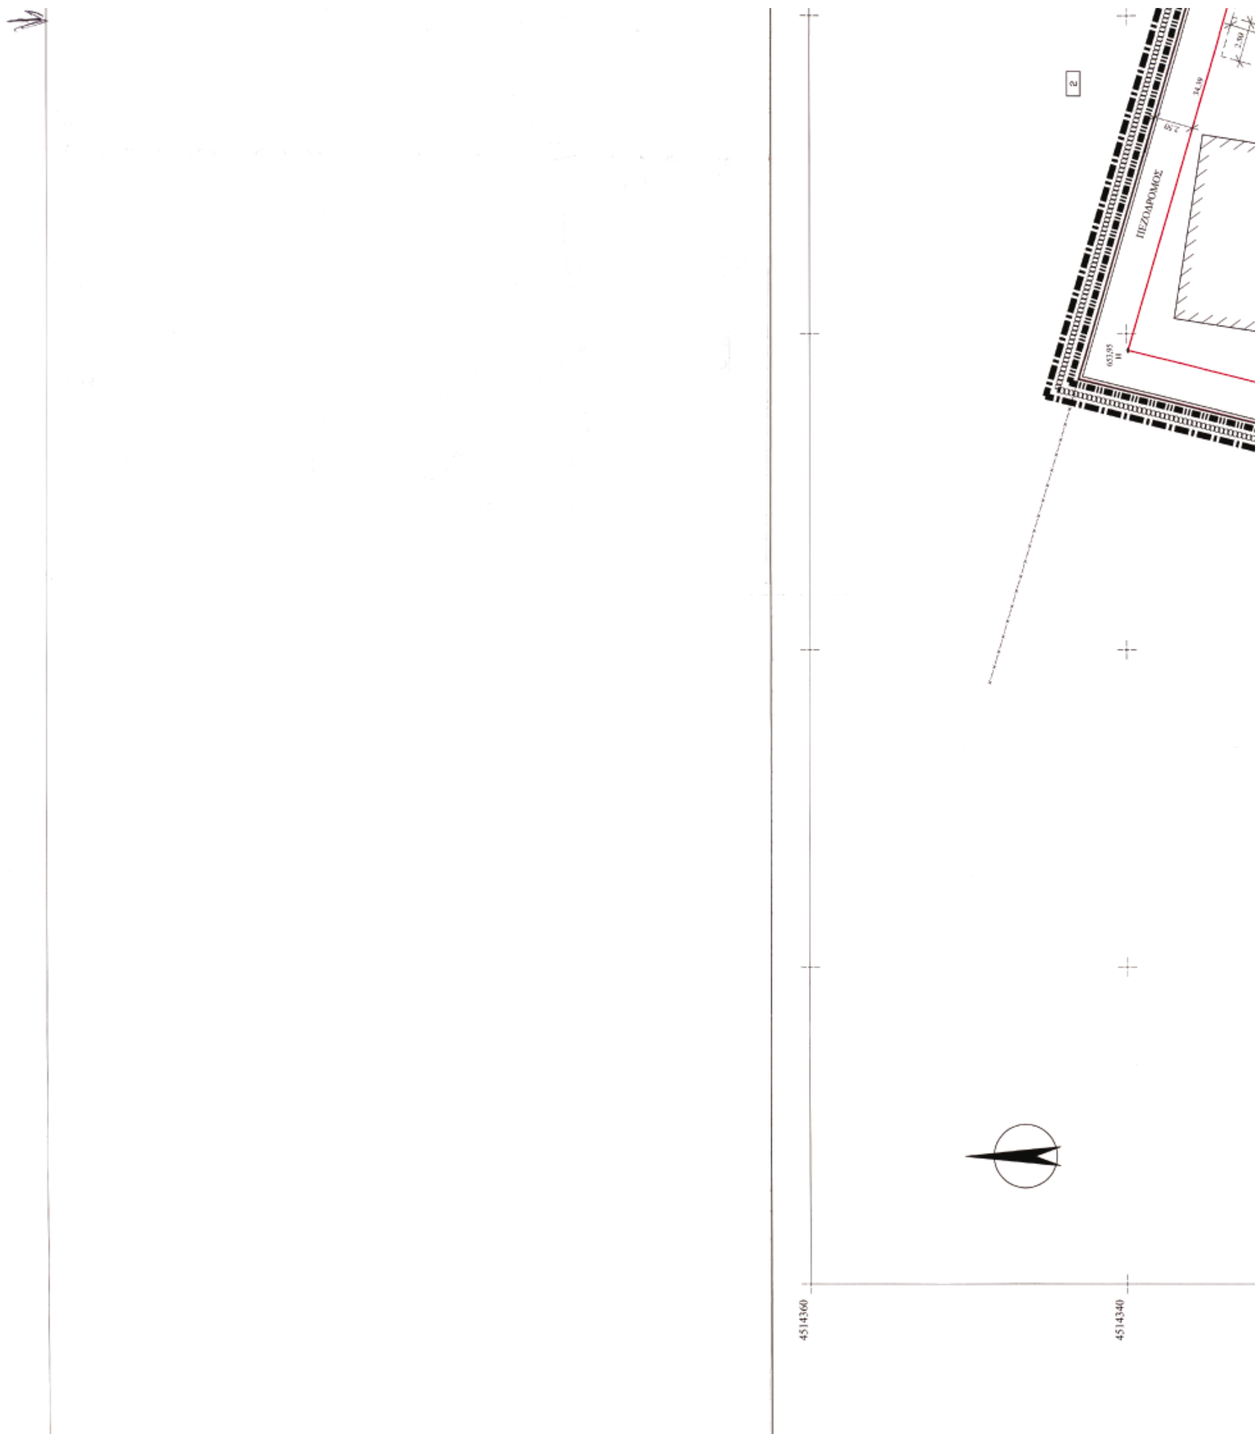

ΠΕΖΟΔΡΟΜΟΣ
4514360
4514340



ΘΕΣΗ ΟΙΚΟΠΕΔΟΥ

Πέρασμα

ΑΠΟΣΠΑΣΜΑ ΧΑΡΤΗ ΟΡΙΩΝ ΟΙΚΙΣΜΟΥ
ΚΛΙΜΑΚΑ 1 : 5000

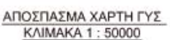

ΦΛΩΡΙΝΑ

Σιδηρά

Πέρασμα

ΘΕΣΗ ΟΙΚΟΠΕΔΟΥ

ΑΠΟΣΠΑΣΜΑ ΧΑΡΤΗ ΓΥΣ
ΚΛΙΜΑΚΑ 1 : 50000

ΒΕΒΑΙΩΣΗ ΔΗΜΑΡΧΟΥ

Βεβαιώνεται ότι το παρόν τοπικό ρυμοτομικό σχέδιο είναι σύμφωνα με την υπ' αριθμ. 65/2001 Απόφαση του δημοτικού συμβουλίου του Δήμου Περάσματος.

Ο Δήμαρχος



ΣΠΡΙΔΗΣ
ΠΕΡΑΣΜΑΤΟΣ

ΠΡΟΒΟΛΙΚΟ ΣΥΣΤΗΜΑ ΕΓΣΑ 87
Kind : Utm (εγκάρσια μερκατορική 6ο)
Datum : ΔΙΟΝΥΣΟΥ
Ellipsoid : Grs 1980
A : 6378137.000 m
1/Γ: 298.257222101
Unit : Meter
Ratio : 1
False Eastings: 500000.000 m
False Northings: 0.000 m
Central Meridian: 24° 0' 0.0000"E
Central Latitude: 0° 0' 0.0000"N
Scale: 0.99960000000

ΚΤΗΜΑΤΟΛΟΓΙΚΟΣ ΠΙΝΑΚΑΣ

ΑΡΙΘΜΟΣ ΙΔΙΟΚΤΗΣΙΑΣ	ΙΔΙΟΚΤΗΤΗΣ
1	ΔΗΜΟΣ ΠΕΡΑΣΜΑΤΟΣ
2	Κληρονόμοι Παπαϊωάνου Νικολάου
3	Κωνσταντινίδης Ιωάννης

ΥΠΟΜΝΗΜΑ

- ΡΥΜΟΤΟΜΙΚΗ ΓΡΑΜΜΗ
- ΟΙΚΟΔΟΜΙΚΗ ΓΡΑΜΜΗ
- ΕΝΔΕΙΞΗ ΚΑΤΕΥΘΥΝΣΕΩΝ ΡΟΗΣ ΟΧΗΜΑΤΩΝ
- ΟΡΙΟ ΠΕΡΙΟΧΗΣ ΜΕΛΕΤΗΣ ΠΡΟΣ ΕΓΚΡΙΣΗ ΤΟΥ ΡΥΜΟΤΟΜΙΚΟΥ
- ΟΡΙΟ ΤΟΜΕΑ ΣΥΝΤΕΛΕΣΤΗ ΔΟΜΗΣΗΣ
- ΟΡΙΟ ΤΟΜΕΑ ΛΟΙΠΩΝ ΟΡΩΝ ΔΟΜΗΣΗΣ

ΕΜΒΑΔΟΜΕΤΡΗΣΗ ΓΗΠΕΔΟΥ
Με τη βοήθεια των ορθογωνικών συντεταγμένων των κορυφών του

ΣΗΜΕΙΟ	X	Y	ΜΗΚΟΣ
Α	285911.97	4514330.25	
			25.05
Β	285910.20	4514305.26	
			4.08
Γ	285907.69	4514302.04	
			21.77
Δ	285886.04	4514299.83	
			14.86
Ε	285871.19	4514299.17	
			2.34
Ζ	285868.85	4514299.33	
			41.82
Η	285878.96	4514339.91	
			34.39
Α	285911.97	4514330.25	

$E=1/2\ \Sigma(X_i + X_{i+1})(\Psi_i - \Psi_{i+1})$

E = 1304.55 μ2


ΟΡΟΙ ΔΟΜΗΣΗΣ Π.Δ. 24-4-85/ΦΕΚ181 Δ΄/3-5-85 όπως τροποποιήθηκε με το Π.Δ. 14-2-87/ΦΕΚ133 Δ΄/23-2-87 σύμφωνα με το άρθρο 1 παρ.2β εδάφιο γα.

ΔΗΜΟΣ ΠΕΡΑΣΜΑΤΟΣ Δ.Δ. ΠΕΡΑΣΜΑΤΟΣ

Εμβαδόν Οικοπέδου: 1304,55 τ.μ.

Απόφαση ΝΟΜΑΡΧΗ για καθορισμό ορίων, όρων και περιορισμών δόμησης στο Δ.Δ. Περάσματος : 869/25-2-86 - ΦΕΚ 727Δ΄/12-3-86

- Ελάχιστο Πρόσωπο :12,00
- Ελάχιστο Εμβαδόν : 500 τ.μ.

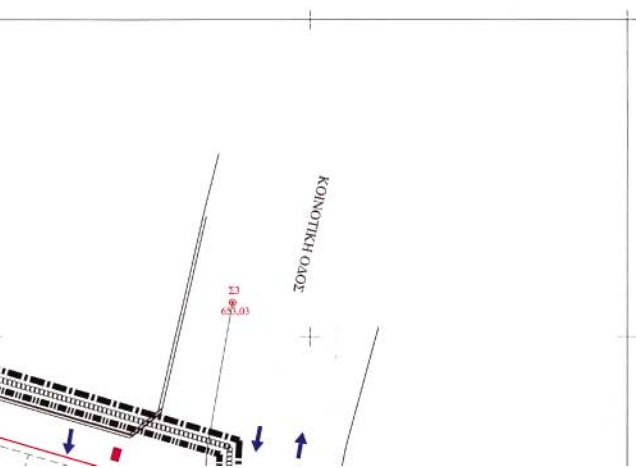


ΧΩΡΟΣ ΔΗΜΑ
1
2/Κ
3
ΠΕΖΟΔΡΟΜΟΣ
ΚΟΙΝΟΤΙΚΗ ΟΔΟΣ
2.50
41.92
285900
285880
285860
285840
285820
4514320
4514300
4514280
4514260

PARKING

ΡΧΕΙΟΥ

ΚΟΙΝΟΤΙΚΗ ΟΔΟΣ

ΚΟΙΝΟΤΙΚΗ ΟΔΟΣ

Σ2 653,68

285920

285940

- Οποιοδήποτε εμβαδόν και μορφή αν προϋφίσταται του '85
- Επιτρεπόμενη ΚΑΛΥΨΗ 70% =<400 μ2
- Επιτρεπόμενη ΔΟΜΗΣΗ (100*1,6)+(100*0,8)+(100*0,6)+(Ε-300)*0,8
- Συντελεστής όγκου : 5*ΔΟΜΗΣΗ
- Επιτρεπόμενος αριθμός ορόφων : 2
- Μέγιστο ύψος 7.50 (+2.00 για στέγη)
- Ύψος ορόφου 2.40μ (για βοηθητικούς χώρους 2.20 μ) ΕΛΑΧΙΣΤΟ
- Πλάγιες αποστάσεις 0.00 ή >=2.50μ
- Ύψος περίφραξης συμπαγές τμήμα <1.00 μ

ΕΘΝΙΚΟ ΤΥΠΟΓΡΑΦΕΙΟ
Για τεχνικ... ...ους στο σχεδιάγραμμα

ΤΕΧΝΙΚΟ ΓΡΑΦΕΙΟ

ΛΟΥΚΑΣ ΝΙΚ. ΑΘΑΝΑΣΙΟΣ
ΠΟΛΙΤΙΚΟΣ ΜΗΧΑΝΙΚΟΣ
ΔΙΠΛΩΜΑΤΟΥΧΟΣ Ε.Μ.Π.

Συνοδεύει την με αριθμ. 8746/6-6-03 Απόφαση Γενικού Γραμματέα Περιφέρειας Δυτ. Μακεδονίας

Το Συμβούλιο γνωμοδοτεί θετικά, σύμφωνα και με την αιτιολογία της εισήγησης.

ΕΡΓΟΔΟΤΗΣ :	ΔΗΜΟΣ ΠΕΡΑΣΜΑΤΟΣ
ΕΡΓΟ :	ΤΟΠΙΚΟ ΡΥΜΟΤΟΜΙΚΟ ΓΗΠΕΔΟΥ ΔΗΜΑΡΧΕΙΑΚΟΥ ΚΕΝΤΡΟΥ ΔΗΜΟΥ ΠΕΡΑΣΜΑΤΟΣ
ΘΕΣΗ :	Δ.Δ. ΠΕΡΑΣΜΑΤΟΣ - ΔΗΜΟΣ ΠΕΡΑΣΜΑΤΟΣ ΝΟΜΟΥ ΦΛΩΡΙΝΑΣ
ΘΕΜΑ ΣΧΕΔΙΟΥ :	ΡΥΜΟΤΟΜΙΚΟ ΣΧΕΔΙΟ

GRAPHIC SCALE (IN METERS) 1 : 200

ΚΛΙΜΑΚΑ SCALE 1 : 200

ΗΜΕΡΟΜΗΝΙΑ	ΜΑΡΤΙΟΣ 2003	ΣΧΕΔΙΑΣΤΗΚΕ DRAWN BY	ΜΕΛΕΤΗΘΗΚΕ DESIGNED BY
ΑΡΙΘΜΟΣ ΣΧΕΔΙΟΥ DWG No.	P - 1	ΛΟΥΚΑΣ ΑΘΑΝΑΣΙΟΣ	ΛΟΥΚΑΣ ΑΘΑΝΑΣΙΟΣ

Ο ΜΕΛΕΤΗΤΗΣ	ΕΛΕΓΧΘΗΚΕ	ΕΓΚΡΙΘΗΚΕ
ΛΟΥΚΑΣ ΝΙΚ. ΑΘΑΝΑΣΙΟΣ διπλωματούχος πολιτικός μηχανικός Ε.Μ.Π. μέλος Τ.Ε.Ε. αριθμ. μητρώου 67533 Άρεως 20 φλώρινα - τηλ. (03850) 45752 Α.Φ.Μ. 046227408 - Δ.Ο.Υ. Φλώρινας	Σβώλος Βασίλειος Τοπογρ. Μηχ/κος	

ΘΕΩΡΗΘΗΚΕ 5-6-03
ΚΟΚΟΛΗΣ Α. ΚΩΝ/ΝΟΣ Αρχιτέκτων Μηχανικός με βαθμό Διευθυντή

Αριθ. 1717 (2)

Μερική ανάκληση της Ζα/1946/17.6.1994 απόφασης του Αναπλ. Νομάρχη Αχαΐας.

ΟΙ ΓΕΝΙΚΟΣ ΓΡΑΜΜΑΤΕΑΣ
ΠΕΡΙΦΕΡΕΙΑΣ ΔΥΤΙΚΗΣ ΕΛΛΑΔΑΣ

Έχοντας υπόψη:

1. Τα άρθρα 38 και 41 Ν. 998/79 «Περί προστασίας των δασών κ.λ.π της Χώρας».

2. Τις διατάξεις του Ν. 2503/97 «Διοίκηση, οργάνωση, στελέχωση της Περιφέρειας, ρύθμιση θεμάτων για την τοπική αυτοδιοίκηση και άλλες διατάξεις».

3. Την 87234/7539/3.9.97 εγκύκλιο του Υπ. Γεωργίας «Οδηγίες σχετικά με τον χαρακτηρισμό εκτάσεων».

4. Την 186/30.6.1998 (ΦΕΚ 727/Β/98) απόφαση Γ.Γ.Π.Δ.Ε «Άσκηση αρμοδιοτήτων Γενικού Γραμματέα Περιφέρειας Δυτ. Ελλάδας επί θεμάτων ΔΑΣΙΚΩΝ και μεταβίβαση του δικαιώματος υπογραφής στους Προϊσταμένους Υπηρεσιακών Μονάδων της Περιφέρειας».

5. Την Ζα/1946/17.6.1994 απόφαση του Αναπληρωτή Νομάρχη Αχαΐας (Φ.Ε.Κ. 682τ.Δ΄/7.7.1994) με την οποία κηρύχθηκε ως αναδασωτέα, δημόσια δασική έκταση εμβαδού 4,250 στρεμμάτων στη θέση «Άγιος Γεώργιος» της τέως κοινότητας Ζήριας, λόγω καταστροφής της δασικής βλάστησης από παράνομη εκχέρσωση.

6. Την 4181/20.5.2003 πρόταση του Δασαρχείου Πατρών για μερική ανάκληση της ανωτέρω απόφασης ως προς έκταση εμβαδού 2.210,58 τετρ. μέτρων που χαρακτηρίστηκε τελεσίδικα ως μη δασική με την 16/2002 απόφαση της Α'θμιας Επιτροπής Επίλυσης Δασικών Αμφισβητήσεων Ν. Αχαΐας.

7. Την θετική εισήγηση της Δ/νσης Δασών Ν. Αχαΐας, αποφασίζουμε:

Ανακαλούμε μερικώς την Ζα/1946/17.6.1994 απόφαση του Αναπληρωτή Νομάρχη Αχαΐας ως προς έκταση εμβαδού 2.210,58 τετρ. μέτρων, στην θέση «Άγιος Γεώργιος» τέως κοινότητας Ζήριας, όπως εμφανίζεται στο τοπογραφικό διάγραμμα κλίμακας 1:1.000 με τα στοιχεία ως τμήματα Ε1, Ε2 και Ε 3 που θεωρήθηκε από την Δασάρχη Πατρών με ημερομηνία 20.5.2003 και αποτελεί αναπόσπαστο μέρος της απόφασης αυτής, για τον λόγο ότι η υπόψη έκταση χαρακτηρίστηκε τελεσίδικα ως μη δασική με την 16/2002 απόφαση της Α'θμιας Επιτροπής Επίλυσης Δασικών Αμφισβητήσεων Ν. Αχαΐας.

Η παρούσα ισχύει μετά την δημοσίευση της στο Δημοτικό Διαμέρισμα Ζήριας και στον Δήμο Ερινεού, σύμφωνα με το άρθρο 37 του Ν. 3200/55.


Η απόφαση να δημοσιευθεί στην Εφημερίδα της Κυβερνήσεως.

Πάτρα, 26 Μαΐου 2003

Με εντολή Γενικού Γραμματέα Περιφέρειας

Ο Γενικός Διευθυντής κ.α.α.
ΧΛΟΗ ΚΑΤΣΟΥΔΑ

ΑΠΟΣΠΑΣΜΑ ΧΑΡΤΗ
Κλίμακας 1:20000
Δημ. Διαμ. Ζήριας. Δήμου Ερινεού
+: Θέση αναδασώσεως

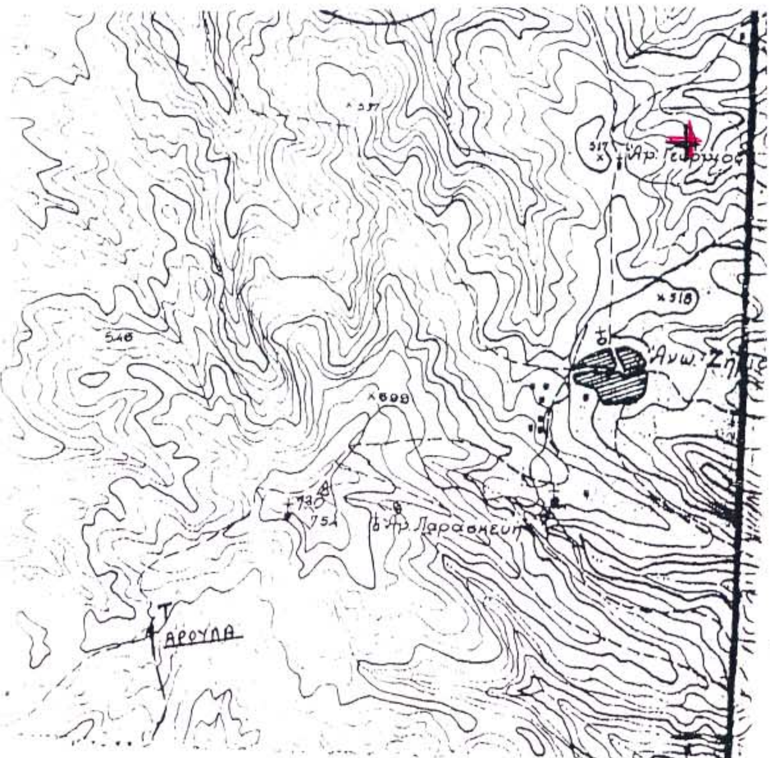


Άρση θέσης αριθμ. 1717/2003 Απόφασης Περιφ. Δ/ντή

ΤΟΠΟΓΡΑΦΙΚΟ ΔΙΑΓΡΑΜΜΑ

Τμημάτων έκτασης για τα οποία αίρεται η αριθμ. 1446/1994 απόφαση Αναδάσωσης Νομάρχη Αχαΐας στη θέση "Άγιος Γεώργιος" περιοχής Άνω Ζήριας, Δημ. Διαμ. Ζήριας, Δήμου Ερινεού.
Συνολ. εμβαδόν 2.210,58 τ.μ. (Ε1+Ε2+Ε3)
κλίμακα 1:1000

ΕΘΝΙΚΟ ΤΥΠΟΓΡΑΦΕΙΟ
Για τεχνικούς λόγους στο σχεδιάγραμμα έγινε σμίκρυνση κατά ποσοστό 78 %

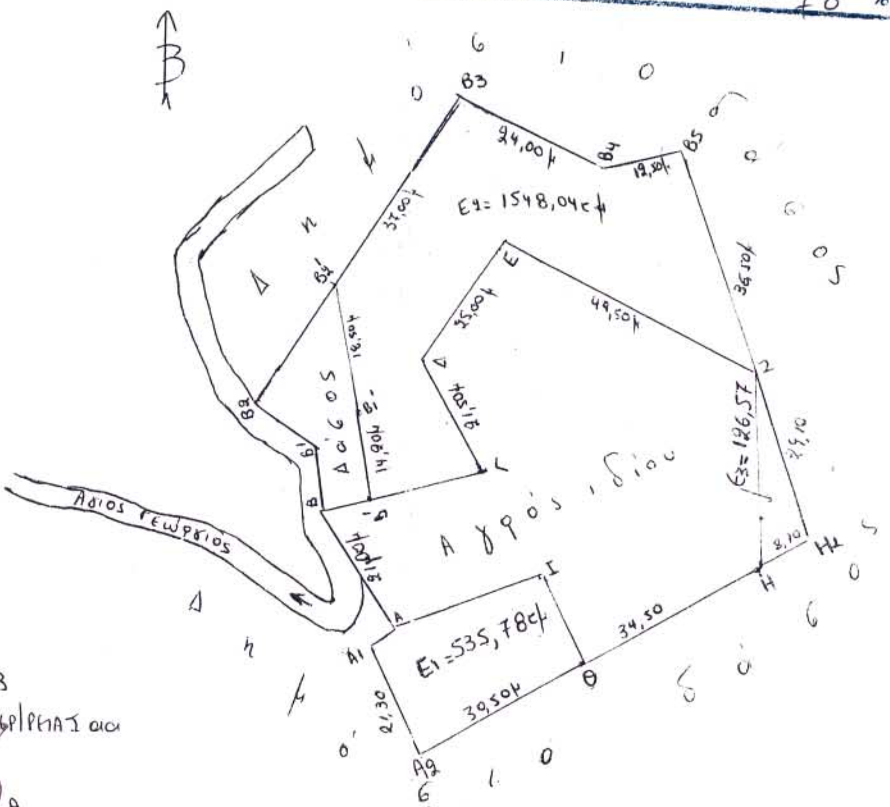

Πάτρα 20-5-2003
Η Συντάξασα
Η Δασάρχης
Παναγιώτα Βαλλάδαρη
Δασολόγος
Συνοδινή Πουλάκη
Δασάρχης

Πάτρα 26-5-2003
Ε.Γ.Γ.Π.Δ.Ε.
Ο Γενικός Δ/ντής Περιφέρειας
Χλόη Κατσούλα
Δ/ντρια Διοίκησης